




# Vivienda 5 3 Dormitorios

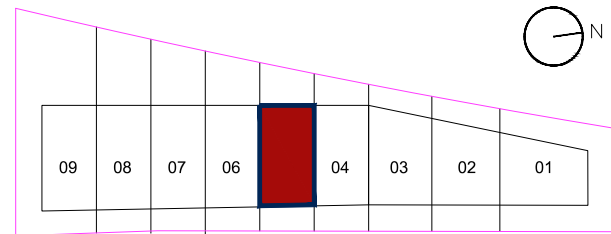


SUP. DE PARCELA: 114.87 m<sup>2</sup>

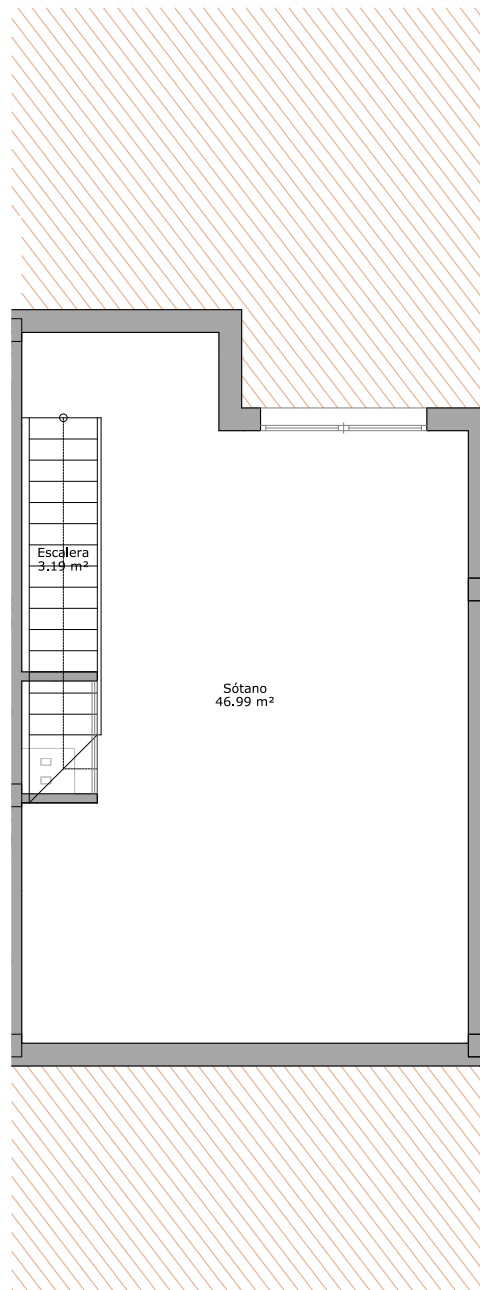

PLANTA SÓTANO

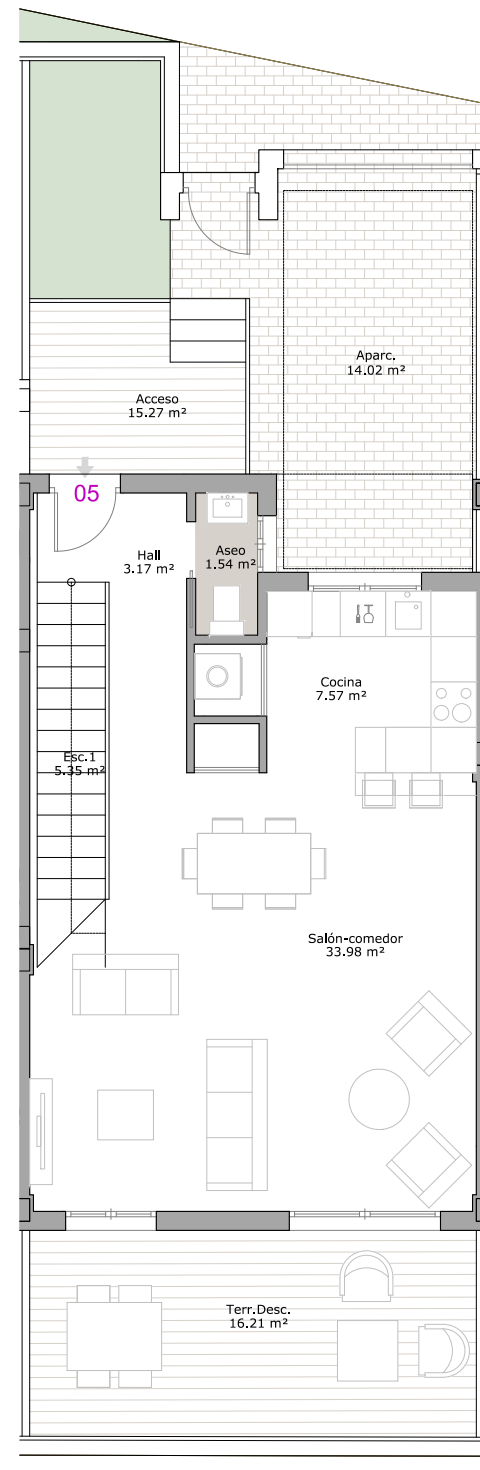


PLANTA BAJA

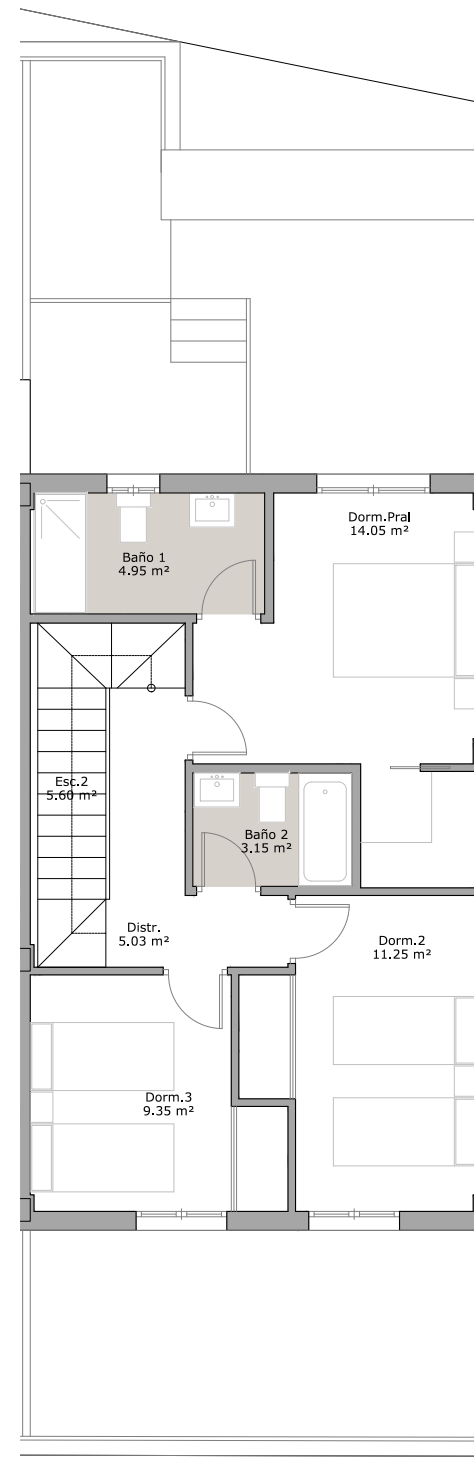

PLANTA PRIMERA

## 9 VIVENDAS ADOSADAS EN PARCELA R\_23

SUP. ÚTIL VIVIENDA	105.51 m <sup>2</sup>
SUP. CONSTRUIDA VIVIENDA	128.02 m <sup>2</sup>
SUP. CONSTRUIDA ACCESO	17.32 m <sup>2</sup>
SUP. CONSTRUIDA TERR.DESC	18.50 m <sup>2</sup>
SUP. CONSTRUIDA APARCAM.EXT.	15.58 m <sup>2</sup>
SUP. CONSTRUIDA SOLARIUM	54.65 m <sup>2</sup>

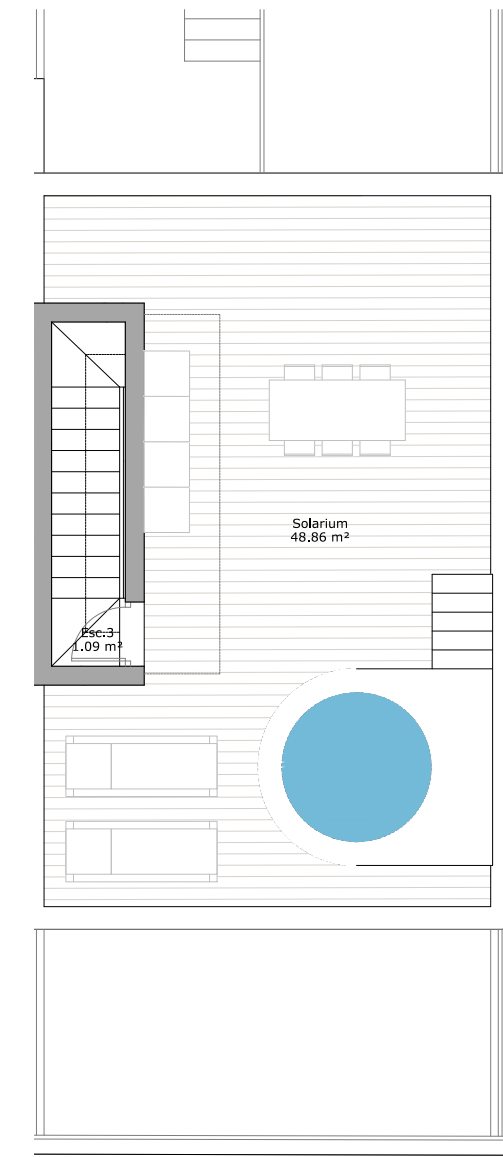


PLANTA SALIDA A CUBIERTA ENERO 2025

Estos planos e imágenes no tienen valor contractual y podrán experimentar variaciones por exigencias técnicas, legales, administrativas o a iniciativa de los arquitectos directores de las obras, sin que ello implique menoscabo del nivel de calidades. Todo el mobiliario es meramente decorativo, no formando parte del proyecto ni de la memoria de calidades.

\* PISCINA CON COSTE ADICIONAL NO INCLUIDO EN EL COSTE DE LA VIVIENDA

NOTA: El mobiliario y equipamiento representados (aparatos sanitarios, jacuzzi...) son opcionales no formando parte del diseño básico.

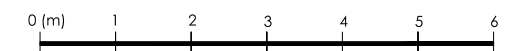


# Vivienda 5 3 Dormitorios




9 VIVENDAS ADOSADAS EN PARCELA R\_23


OPCIONES PLANTA BAJA

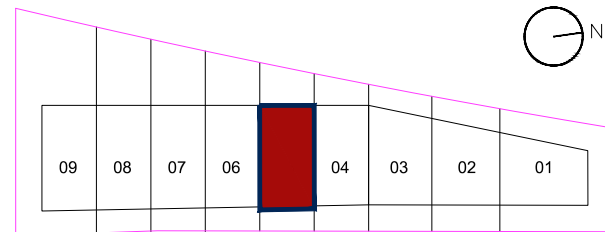


SUP. DE PARCELA: 114.87 m<sup>2</sup>

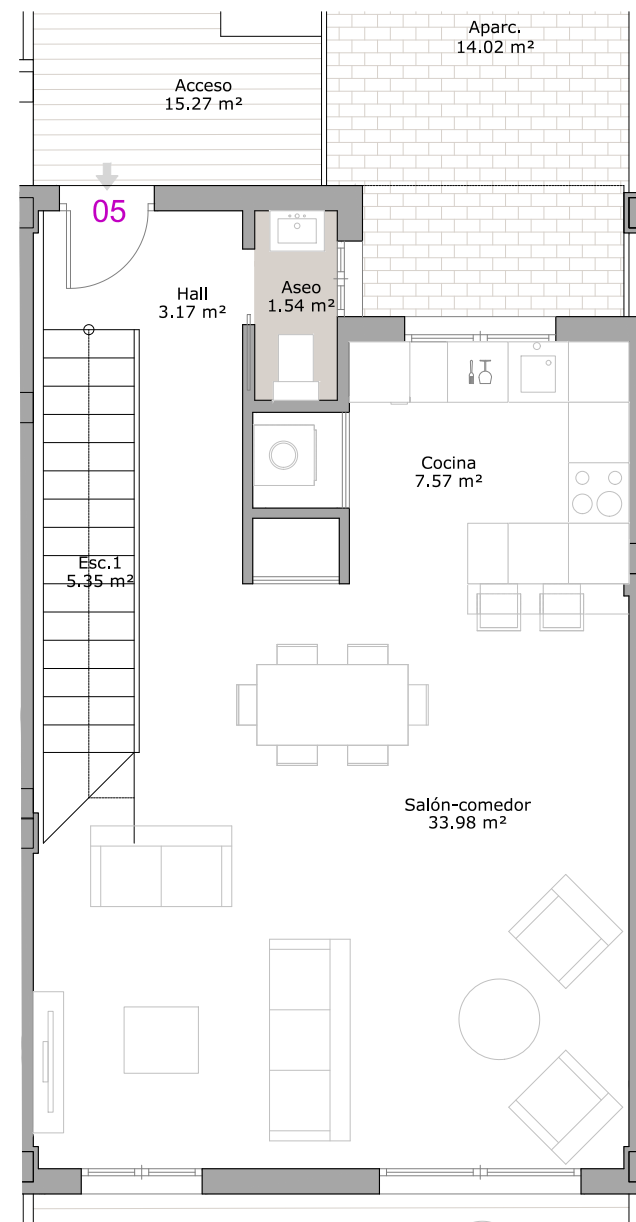

OPCIÓN 1

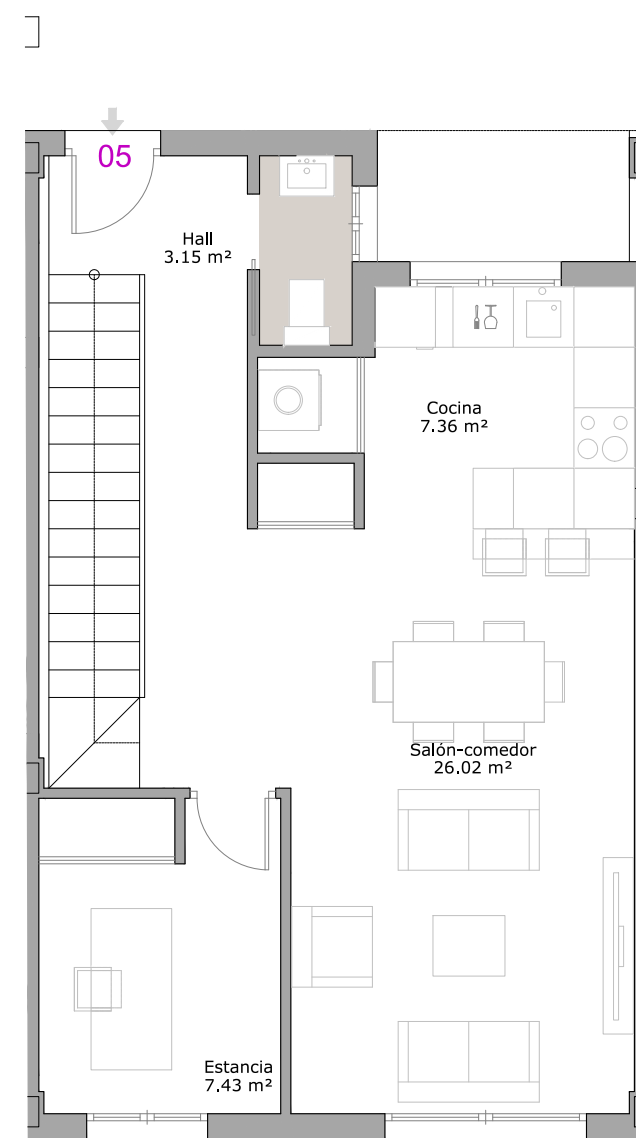


OPCIÓN 2

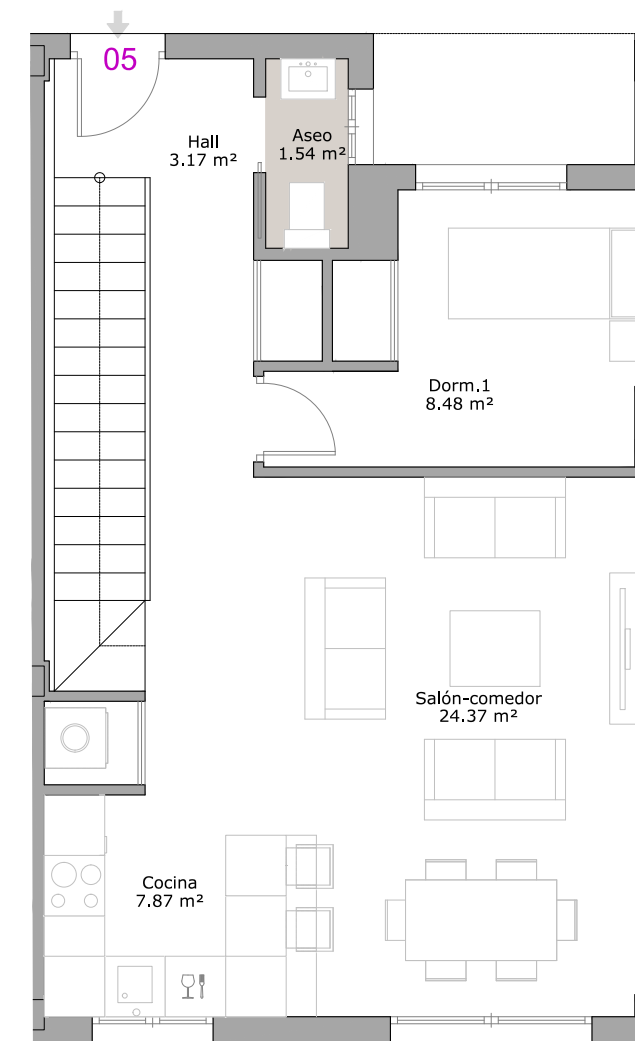

OPCIÓN 3

ENERO 2025

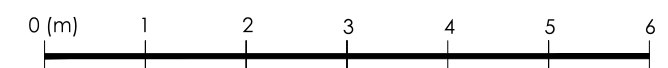

Estos planos e imágenes no tienen valor contractual y podrán experimentar variaciones por exigencias técnicas, legales, administrativas o a iniciativa de los arquitectos directores de las obras, sin que ello implique menoscabo del nivel de calidades. Todo el mobiliario es meramente decorativo, no formando parte del proyecto ni de la memoria de calidades.

\* PISCINA CON COSTE ADICIONAL NO INCLUIDO EN EL COSTE DE LA VIVIENDA