




Vivienda 6 4 Dormitorios

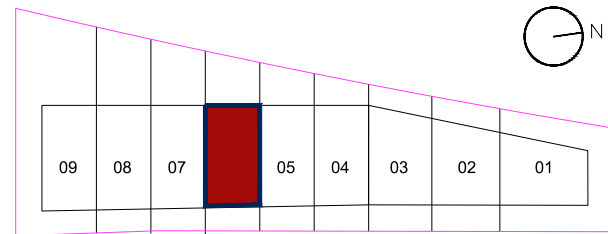


SUP. DE PARCELA: 122.74 m²

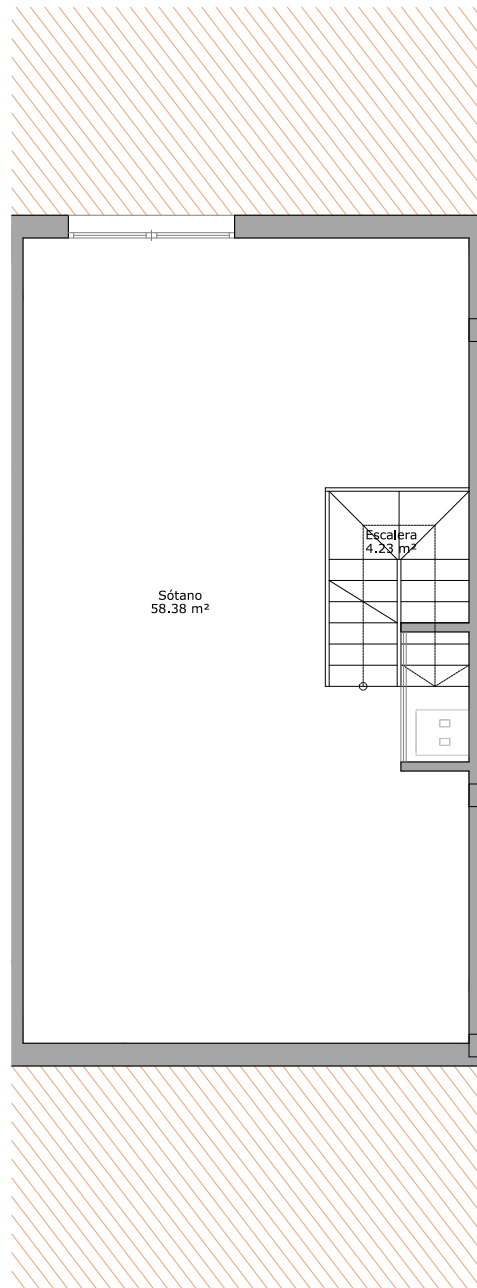

PLANTA SÓTANO

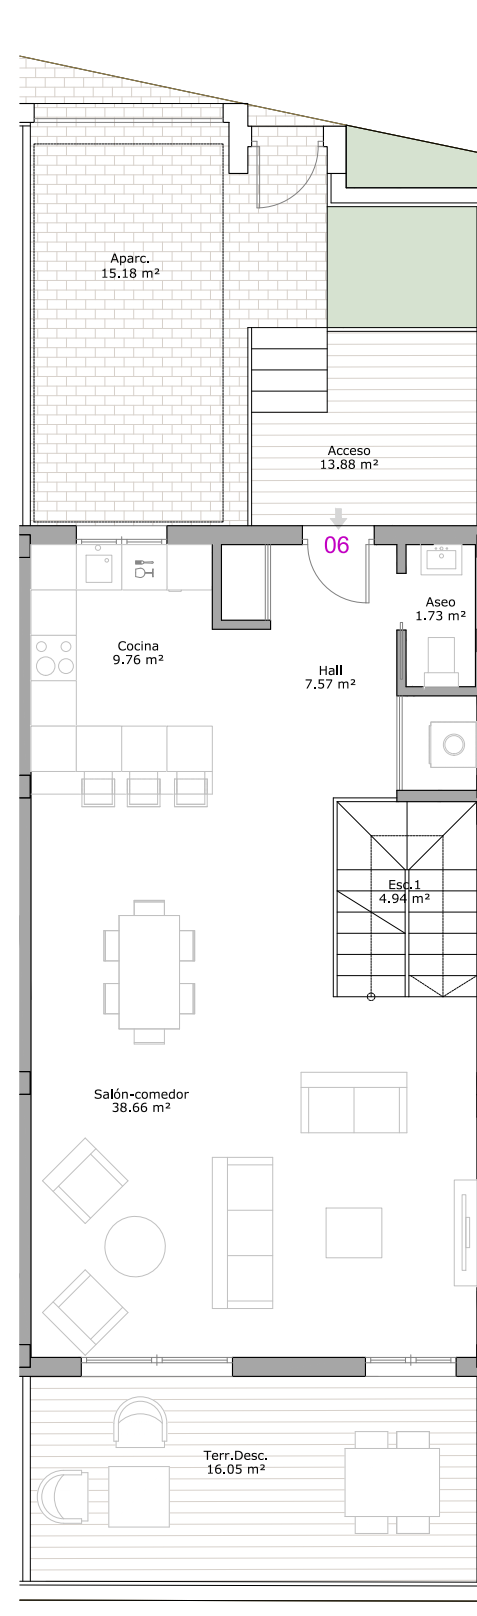


PLANTA BAJA

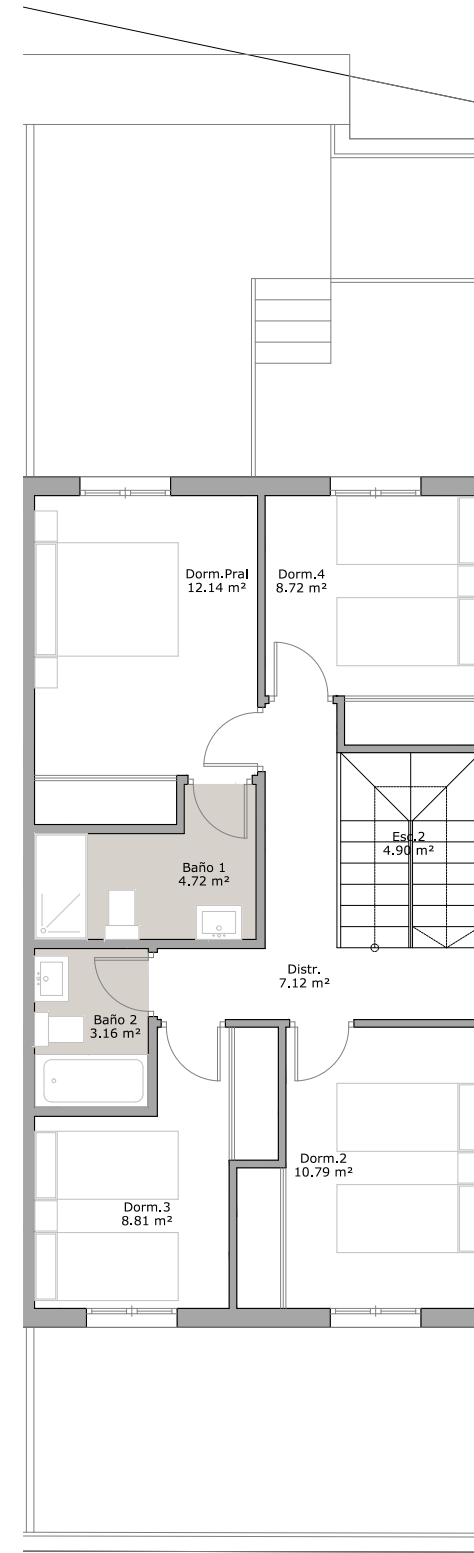

PLANTA PRIMERA

9 VIVENDAS ADOSADAS EN PARCELA R_23

SUP. ÚTIL VIVIENDA	124.90 m ²
SUP. CONSTRUIDA VIVIENDA	148.55 m ²
SUP. CONSTRUIDA ACCESO	15.27 m ²
SUP. CONSTRUIDA TERR.DESC	18.39 m ²
SUP. CONSTRUIDA APARCAM.EXT.	16.96 m ²
SUP. CONSTRUIDA SOLARIUM	60.79 m ²

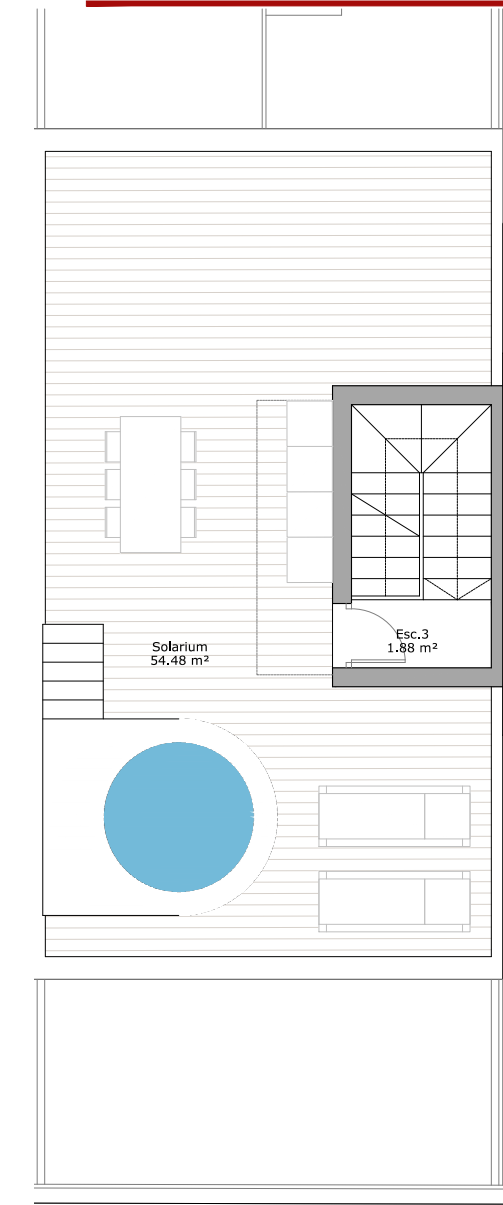


PLANTA SALIDA A CUBIERTA

ENERO 2025

Estos planos e imágenes no tienen valor contractual y podrán experimentar variaciones por exigencias técnicas, legales, administrativas o a iniciativa de los arquitectos directores de las obras, sin que ello implique menoscabo del nivel de calidades. Todo el mobiliario es meramente decorativo, no formando parte del proyecto ni de la memoria de calidades.

* PISCINA CON COSTE ADICIONAL NO INCLUIDO EN EL COSTE DE LA VIVIENDA

NOTA: El mobiliario y equipamiento representados (aparatos sanitarios, jacuzzi...) son opcionales no formando parte del diseño básico.

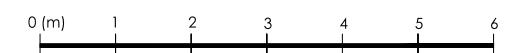


Vivienda 6 4 Dormitorios




9 VIVENDAS ADOSADAS EN PARCELA R_23


OPCIONES PLANTA BAJA

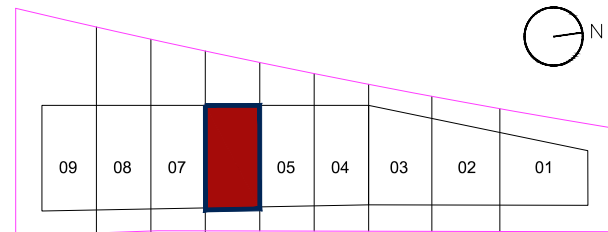


SUP. DE PARCELA: 122.74 m²

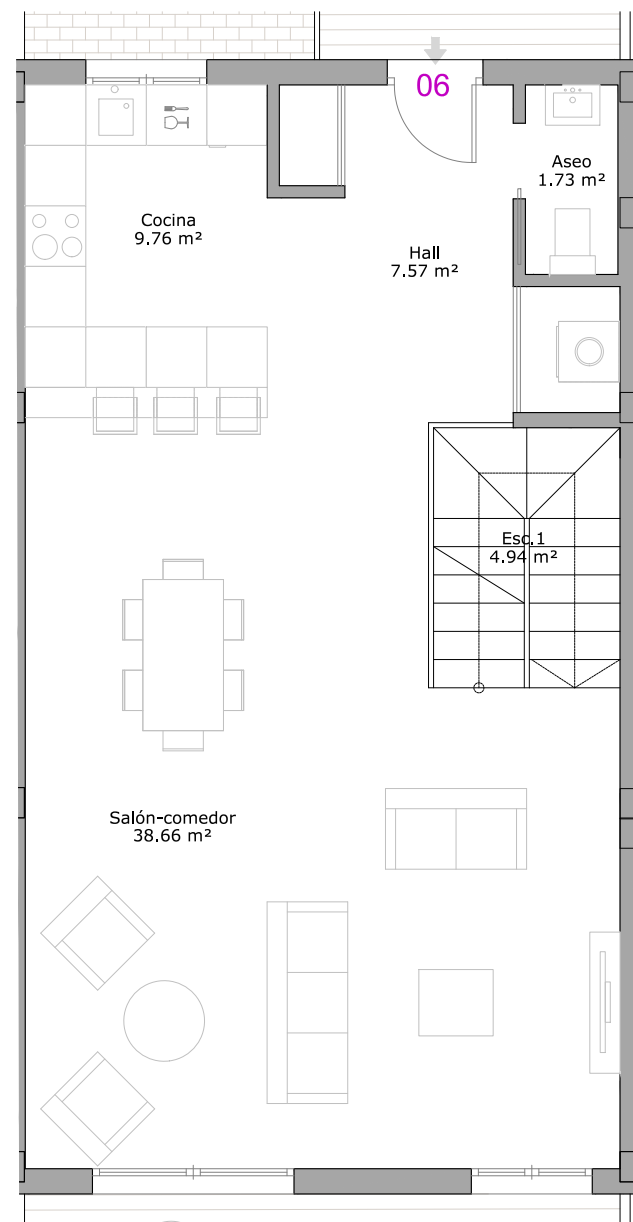

OPCIÓN 1

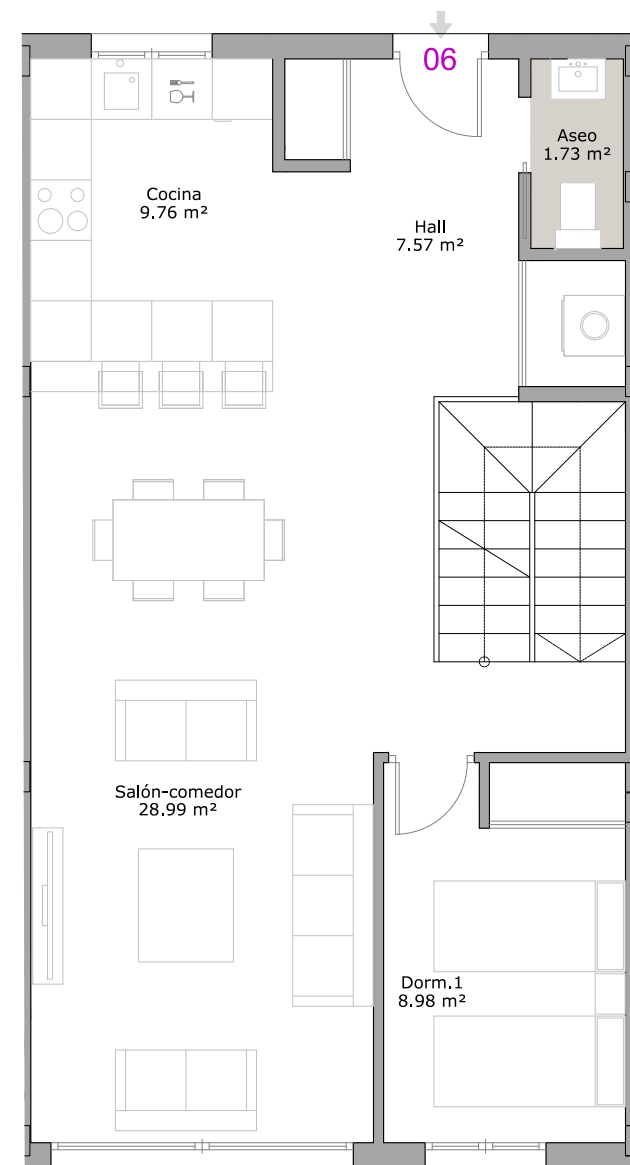


OPCIÓN 2

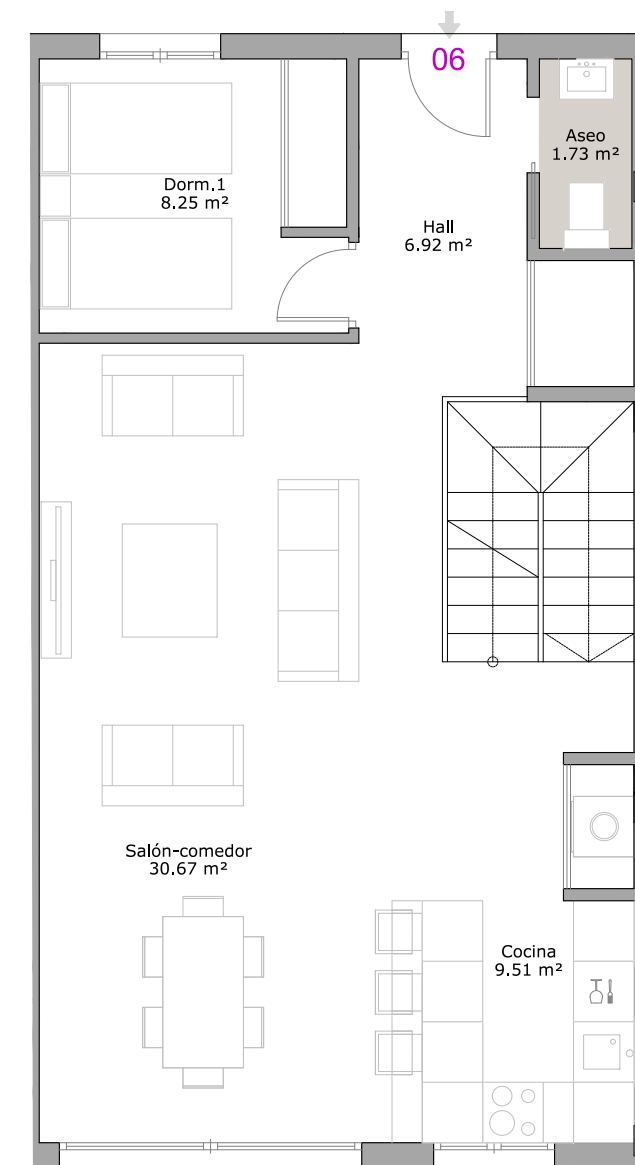

OPCIÓN 3

ENERO 2025

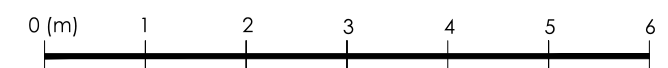

Estos planos e imágenes no tienen valor contractual y podrán experimentar variaciones por exigencias técnicas, legales, administrativas o a iniciativa de los arquitectos directores de las obras, sin que ello implique menoscabo del nivel de calidades. Todo el mobiliario es meramente decorativo, no formando parte del proyecto ni de la memoria de calidades.

* PISCINA CON COSTE ADICIONAL NO INCLUIDO EN EL COSTE DE LA VIVIENDA